


Litefront - Anschlussdetail
Glashalteprofil in Isolation integriert

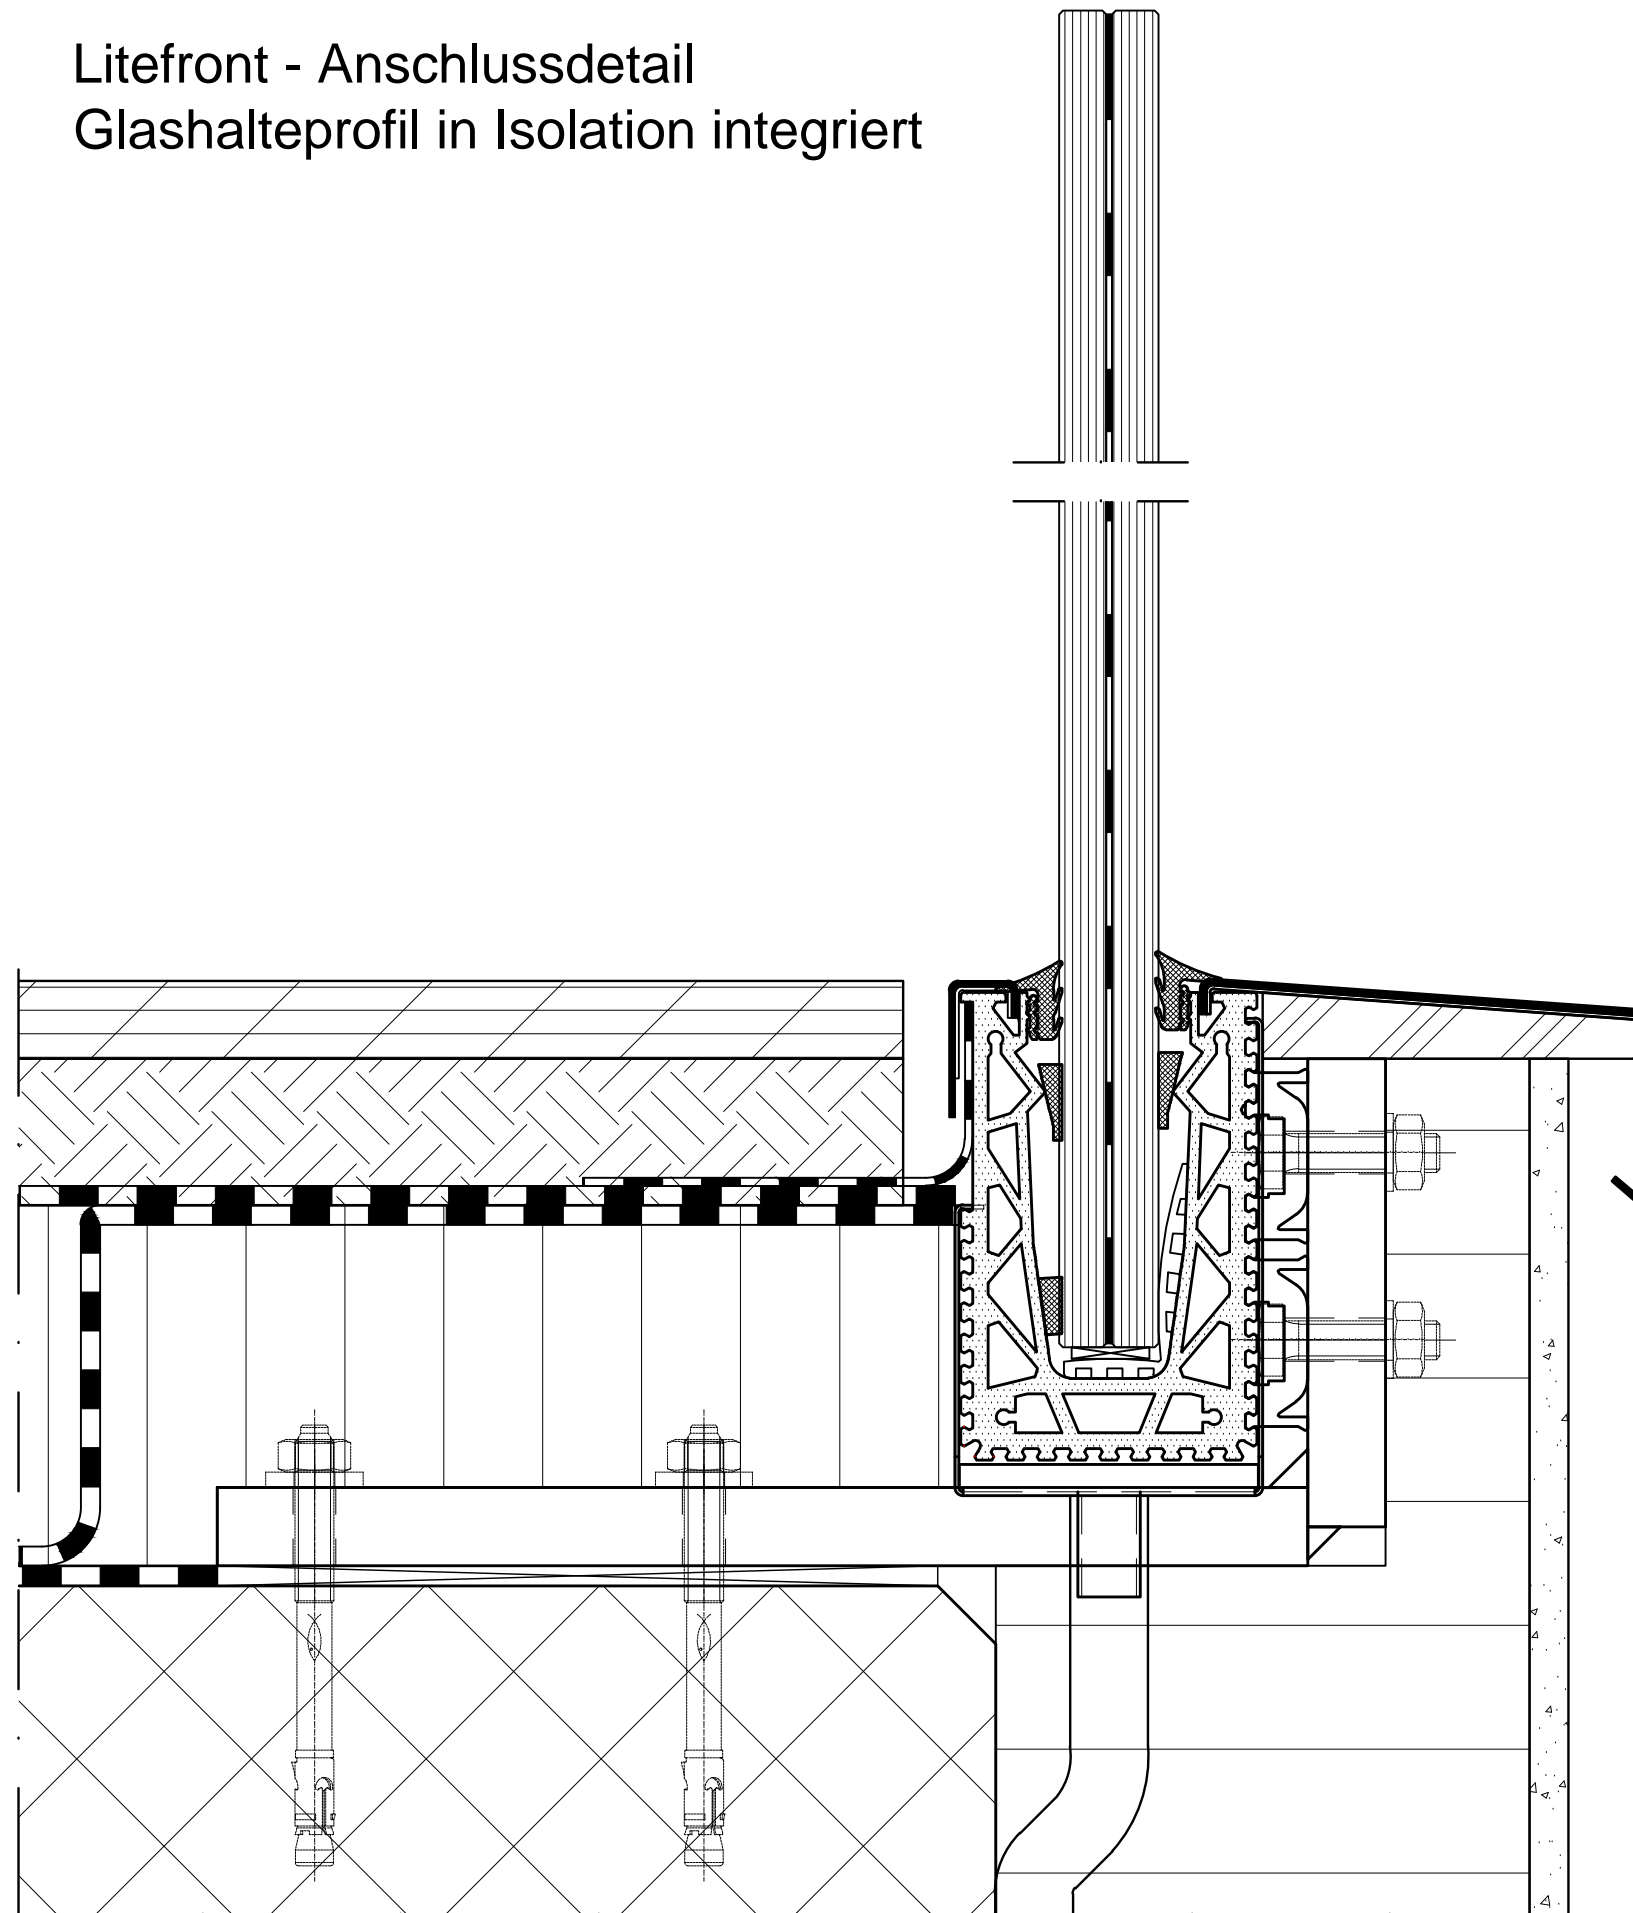

R&G Metallbau AG
Bergwisstrasse 2
CH-8548 Ellikon
T +41 52 369 0230
F +41 52 369 0231
www.rg-metallbau.ch

SKY-FRAME
www.sky-frame.ch

AUFTRAG

LITEFRONT

PLAN-NR.

02_Litefront

MSTB

A3->1:2

AUSGABE

25.08.2021