

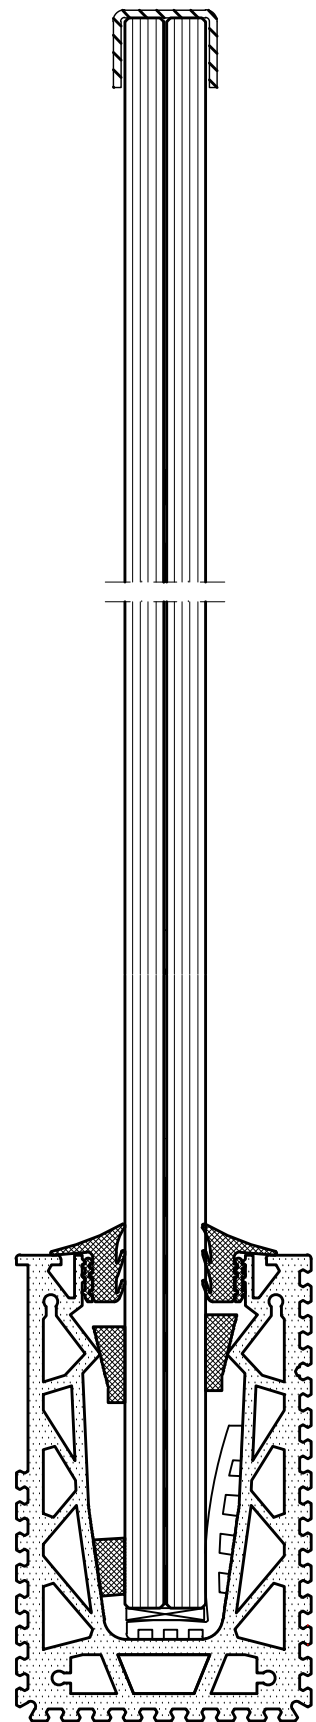


Glasgeländer
mit Handlauf

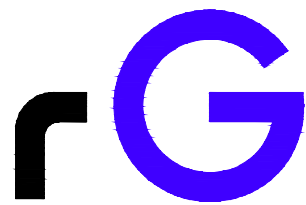

Glasgeländer
ohne Handlauf

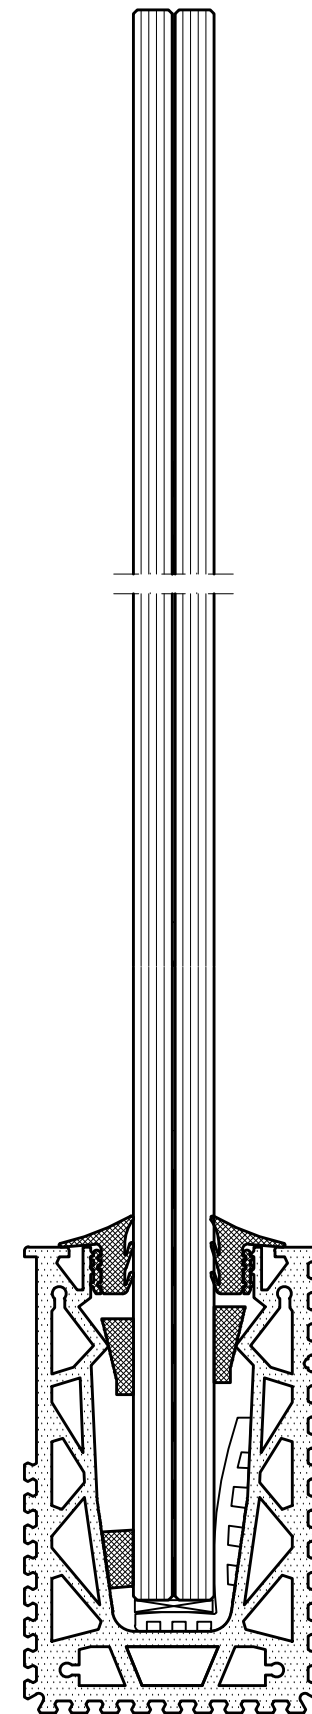

R&G Metallbau AG
Bergwisstrasse 2
CH-8548 Ellikon
T +41 52 369 0230
F +41 52 369 0231
www.rg-metallbau.ch

SKY-FRAME
www.sky-frame.ch

AUFTRAG

LITEFRONT

PLAN-NR.

03 Litefront

MSTB

A3->1:2

AUSGABE

16.08.2021